




# FASADER

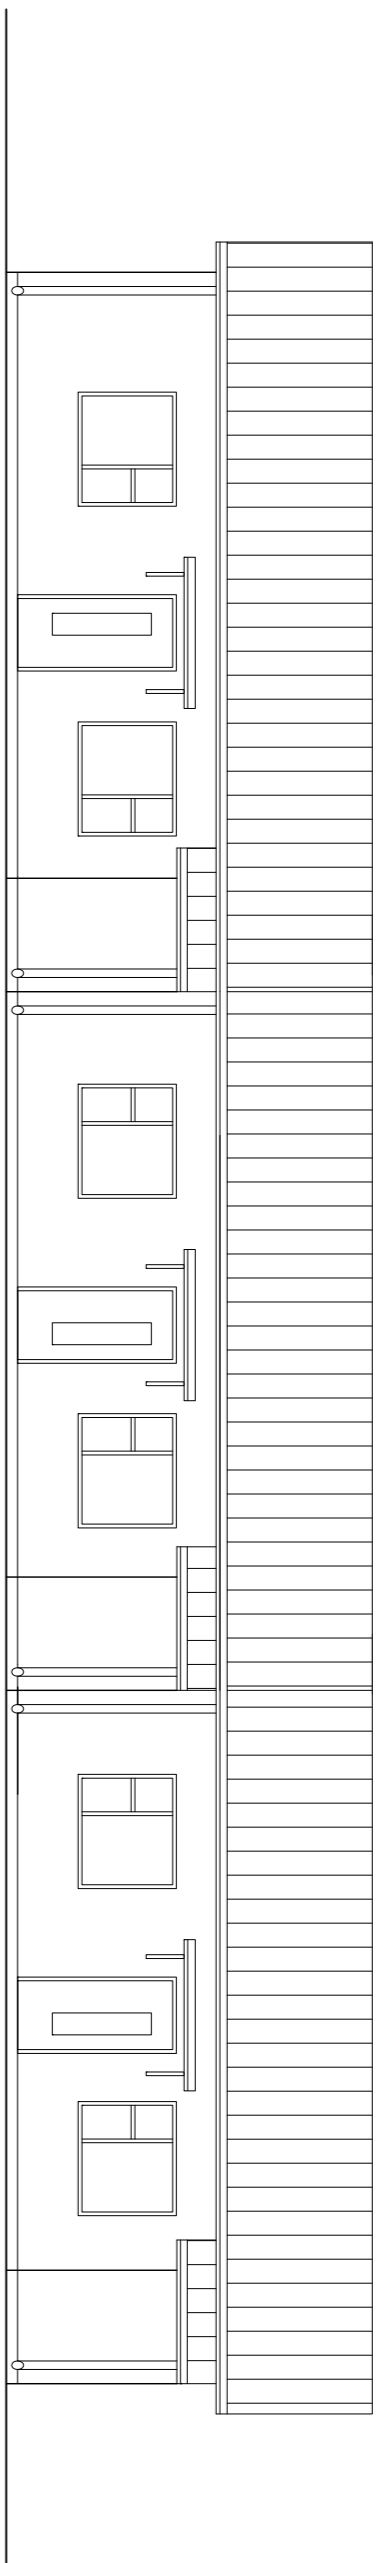


GATUFASAD

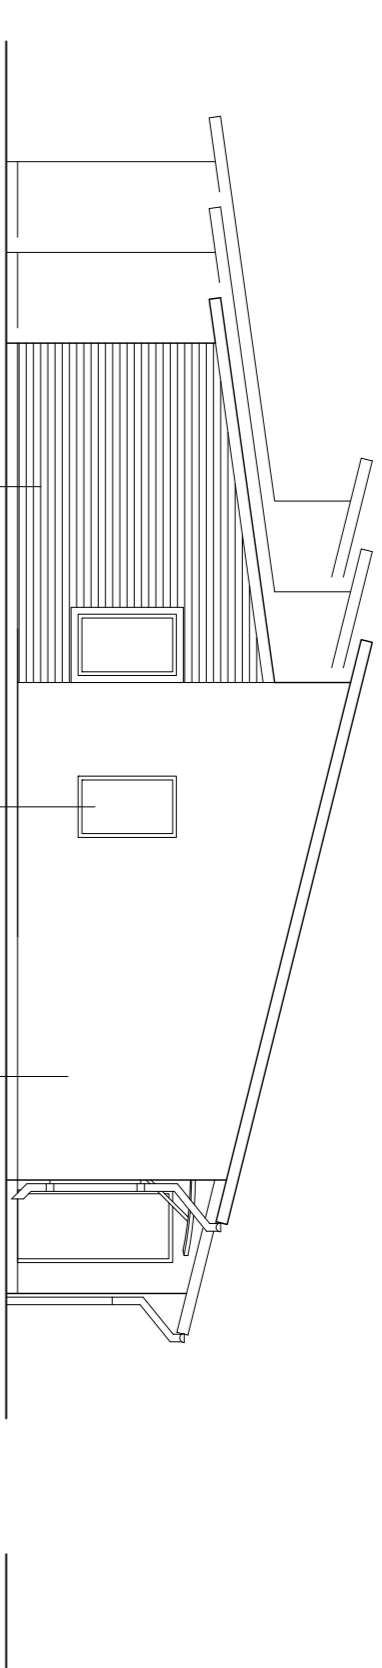

GAVELFASAD


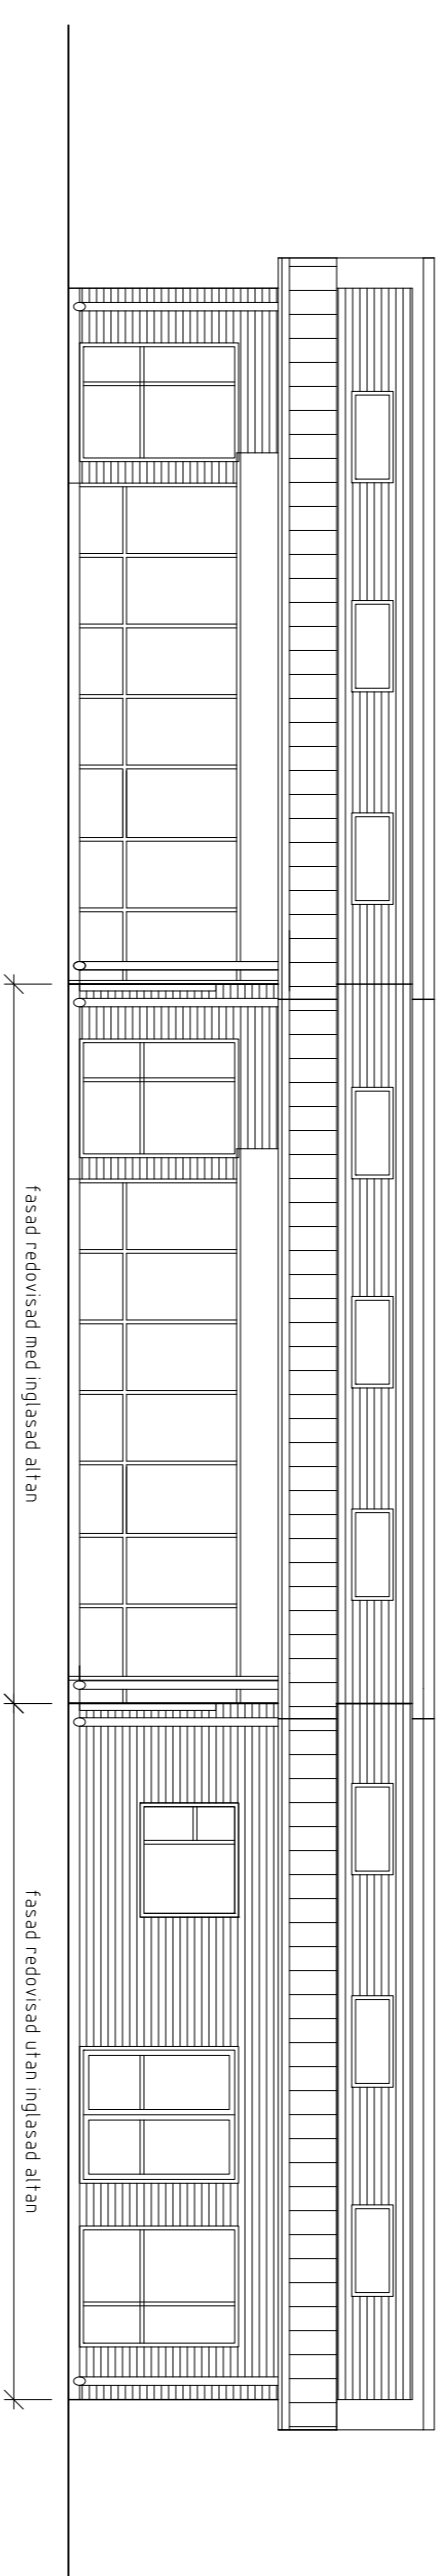


GÅRDSFASAD

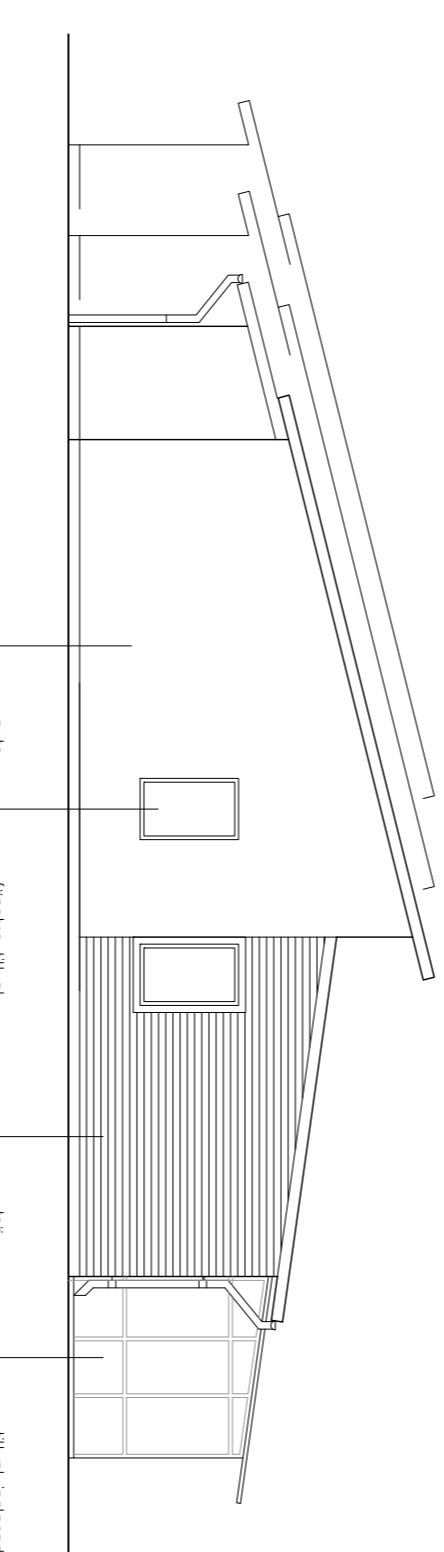

GAVELFASAD

# SEKTION A-A

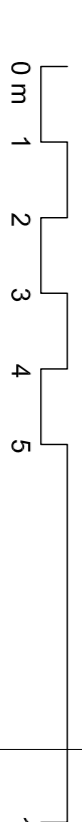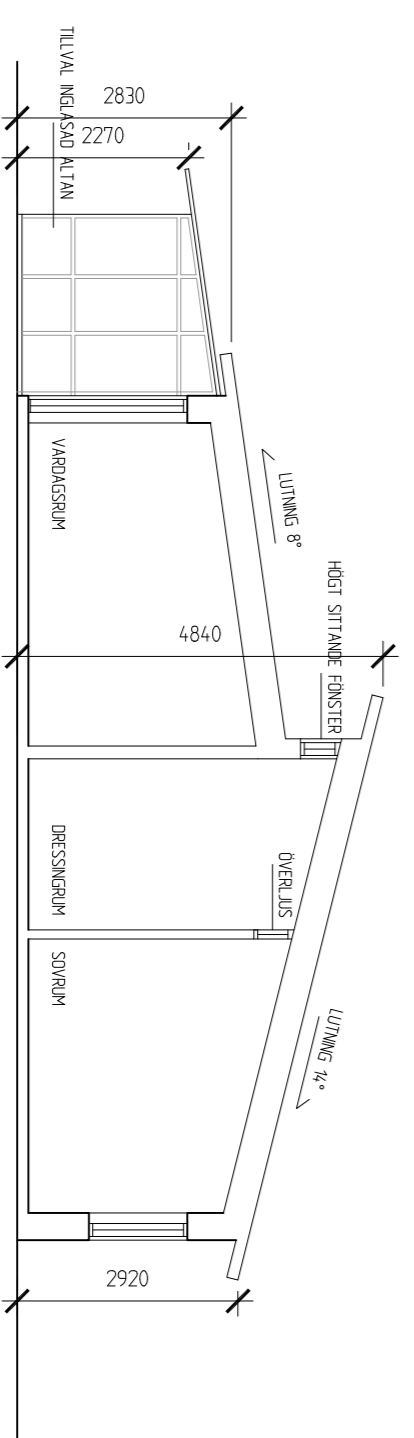

## BYGGLOVHANDLING

SRITER	BYGGLOVHANDLING	BET	ANT	ÄNDRINGSNUMMER	SKALA	DATA
1	<b>Modellera</b> arkitektur www.modellera.se	BEF	1	1	<b>Sockan 7</b> Strängnäs RADHUS, 3 BOSTÄDER FASADER, SEKTION	2011-01-14
2		ANT	1	1		1005/4
3	HANDELSKÖPARE ANSVARIG SL	ARBETSNUMMER	1005/4	PRITSÄNSNUMMER	SKALA A1:1:100 A3:1:200 A30.3-01	ÄNDR