




FASADER

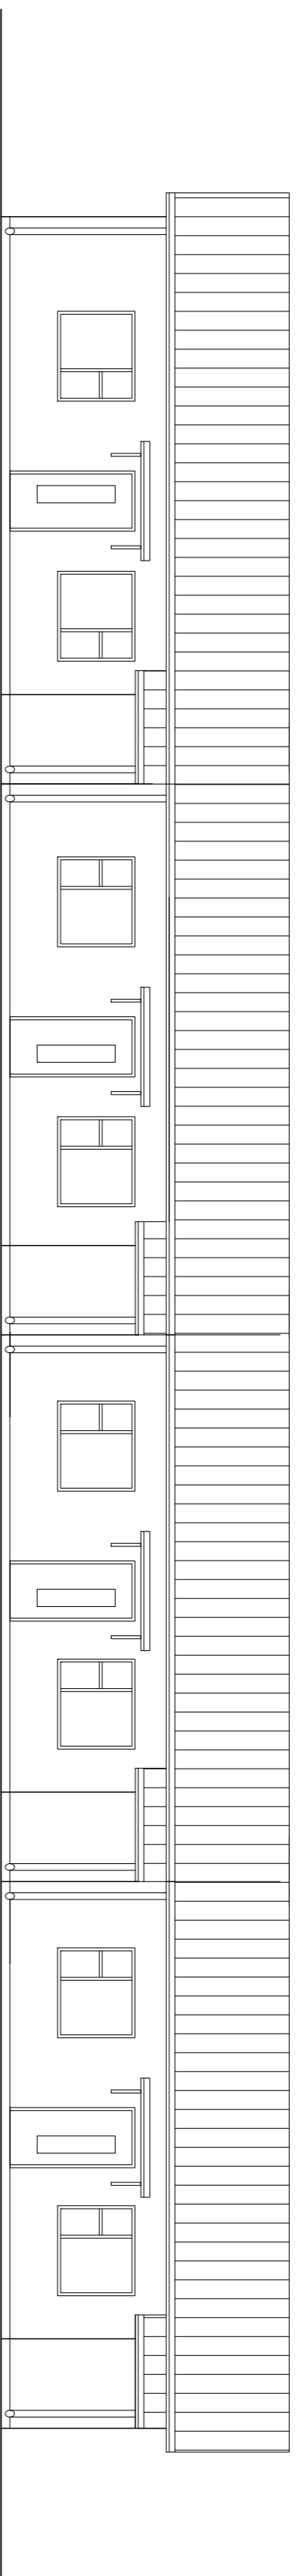


GATUFASAD

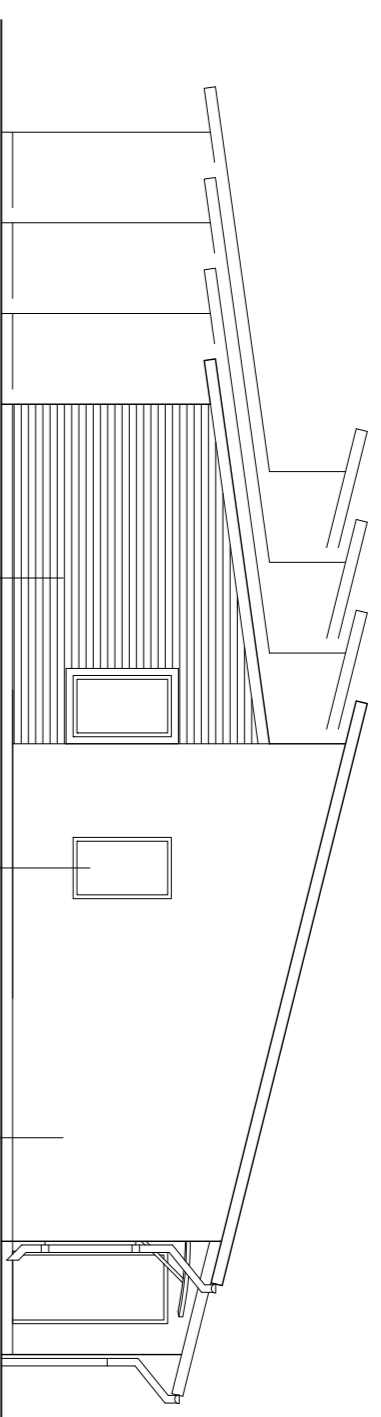

GAVELFASAD

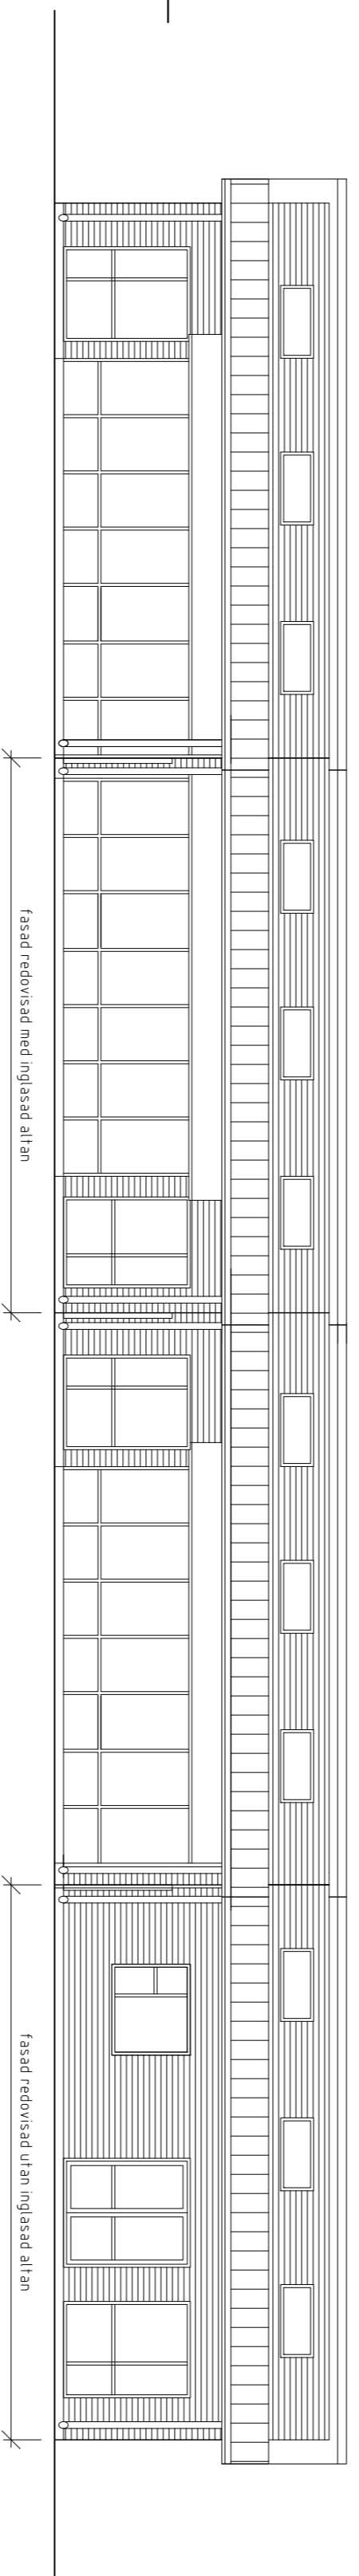


GÄRDSFASAD

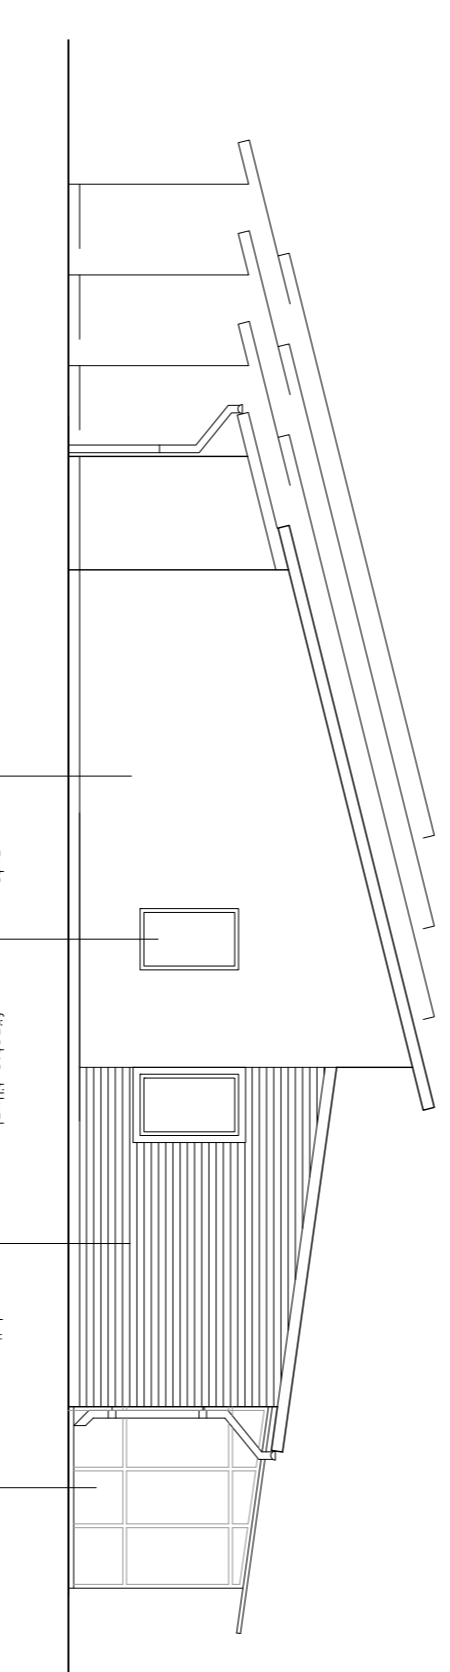

GAVELFASAD

SEKTION A-A

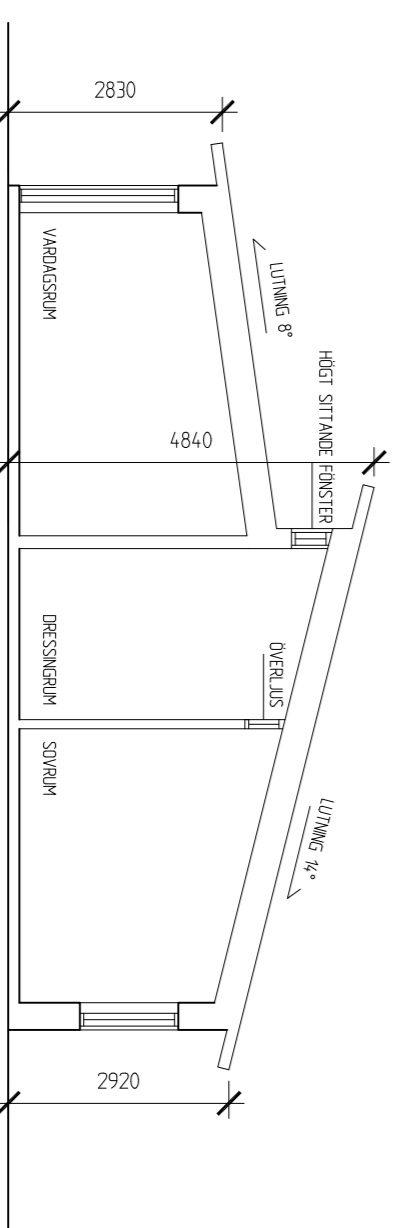

BYGGLOVHANDLING

SRITER	BYGGLOVHANDLING	BET	ANT	ÄNDRINGSNUMMER	SKALA	DATUM
1	BYGGLOVHANDLING					
<p><b>Modellera</b> arkitektur <a href="http://www.modellerase.se">www.modellerase.se</a></p> <p>STRÅNGRÅS RADHUS, 4 BOSTÄDER FASADER, SEKTION</p> <p>SKALA A1 1:100 A3 1:200</p>						
RITAD AV	AT	HANDELSGÄMME	ANSVARIG	SL	ARBETSNUMMER	10054
DATUM	2011-01-14				RITINGSNUMMER	A30.3-02
					ÄNDR	