




GARAGE (8 PLATSER)

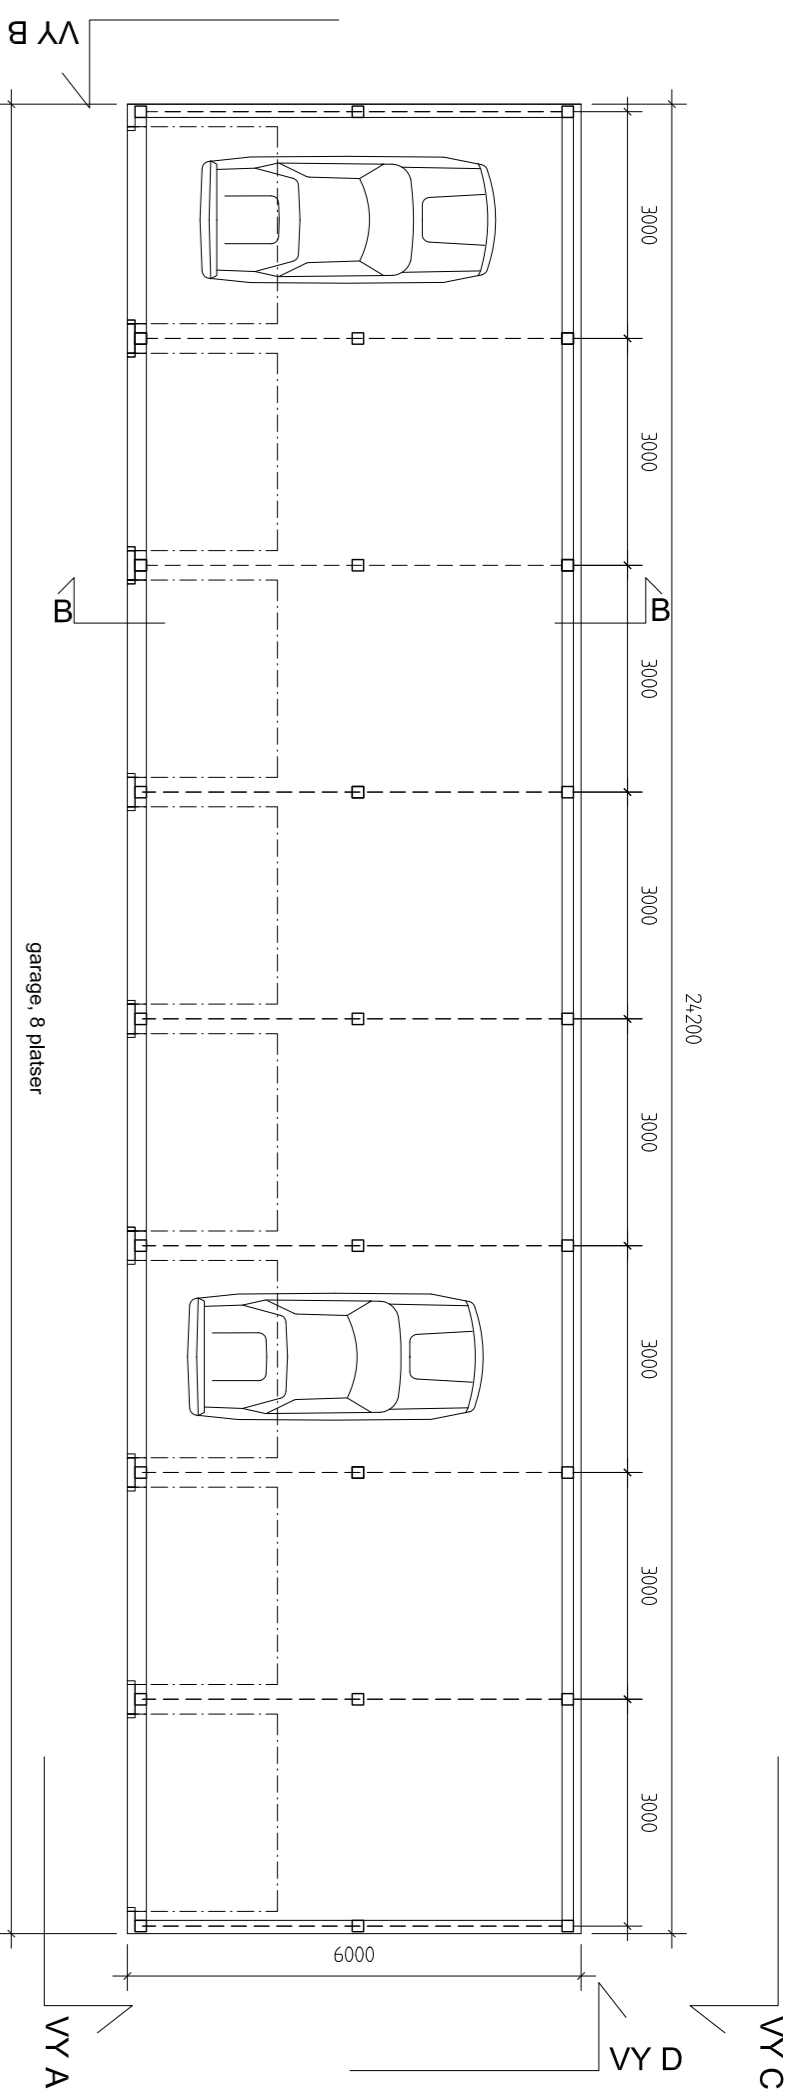


PLAN

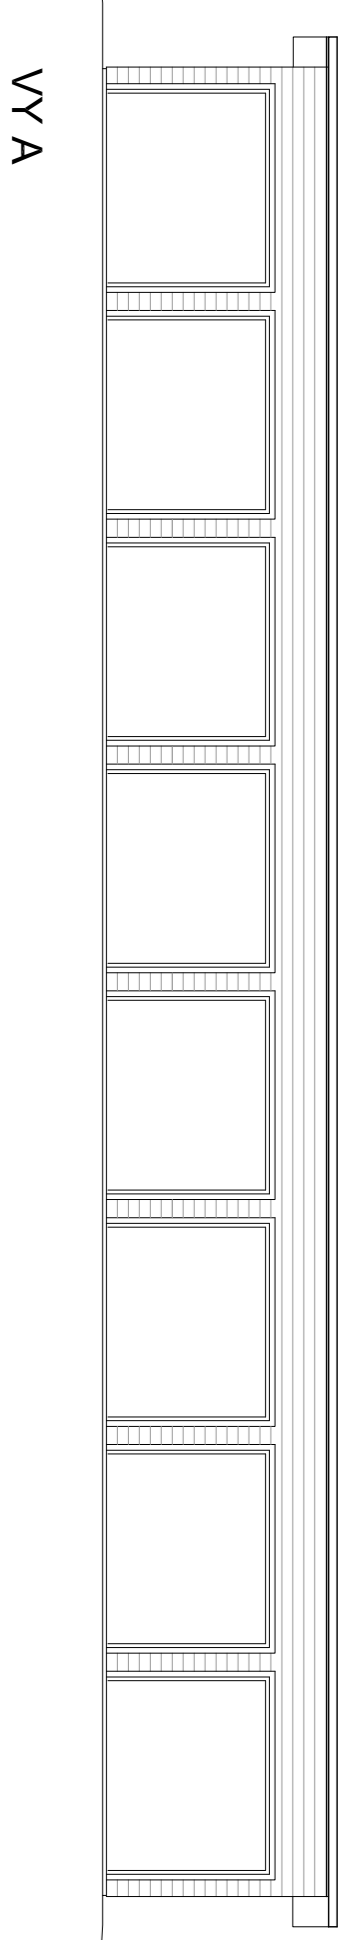


VY A

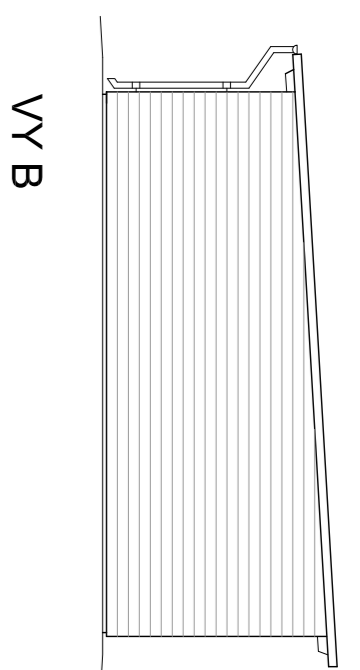


VY B

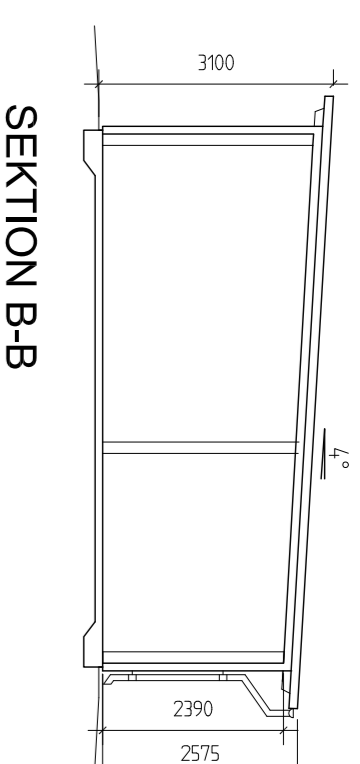

SEKTION B-B

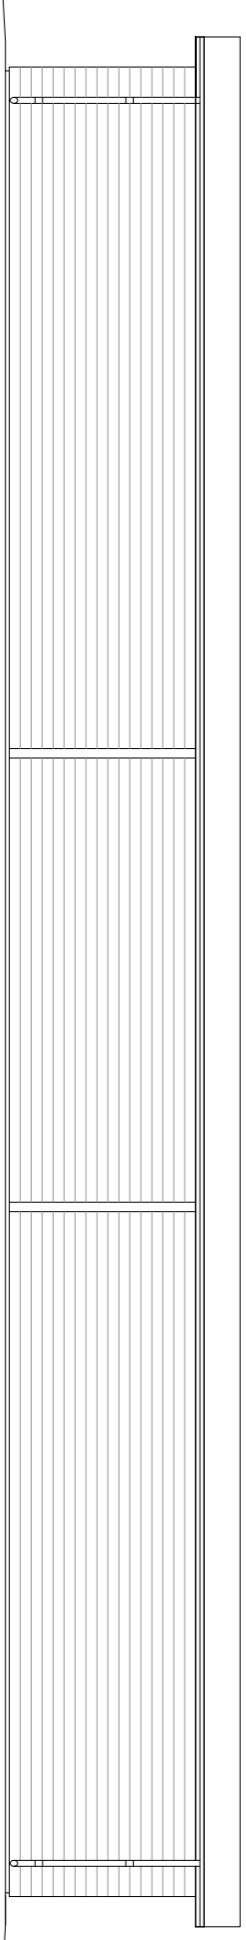


VY C

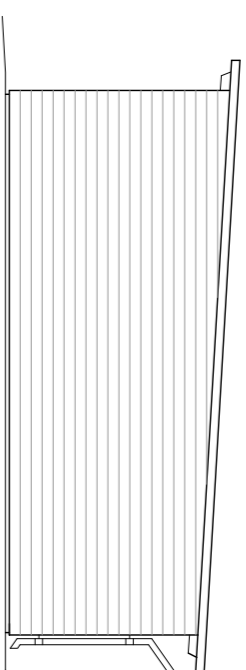


VY D


GARAGE (9 PLATSER) MED KÄLLSORTERINGSHUS

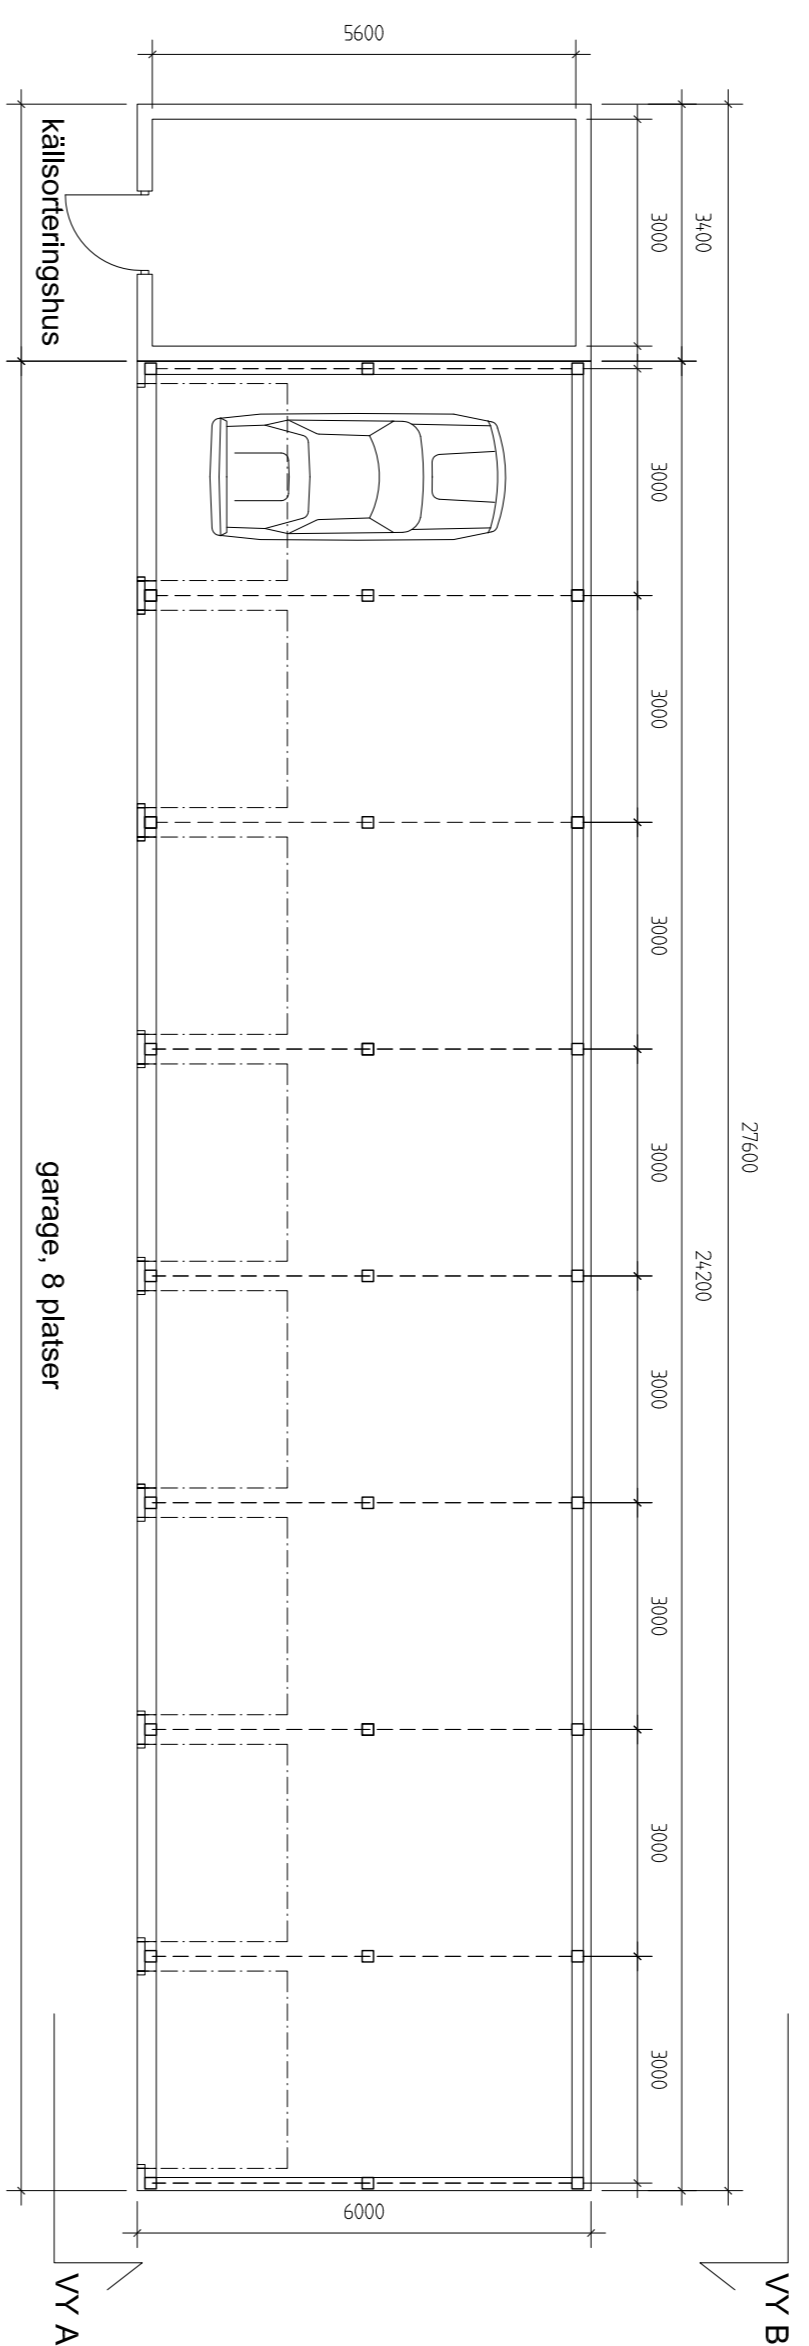

PLAN

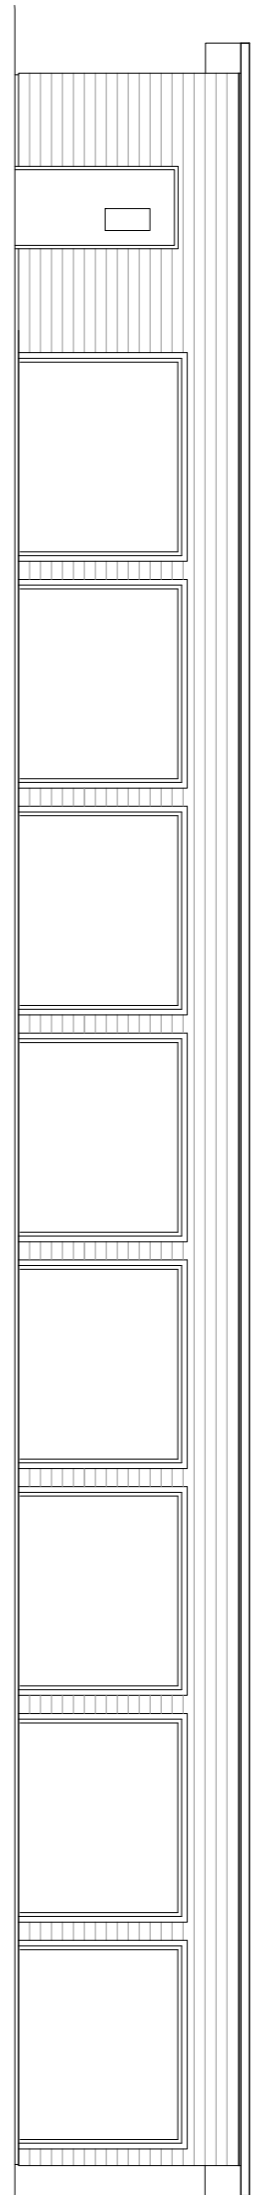


VY A

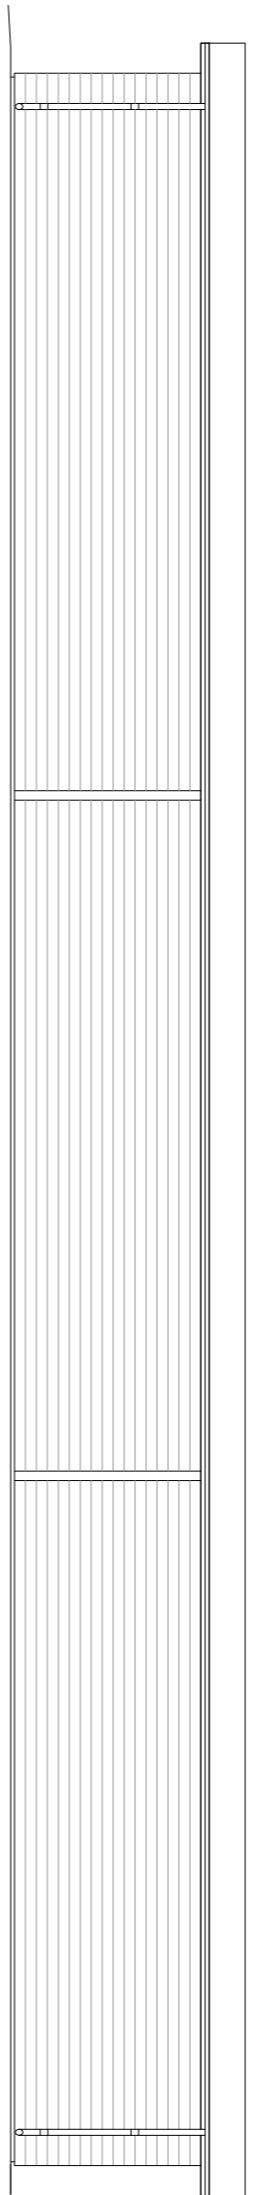


VY B


GARAGE (9 PLATSER) MED KÄLLSORTERINGSHUS

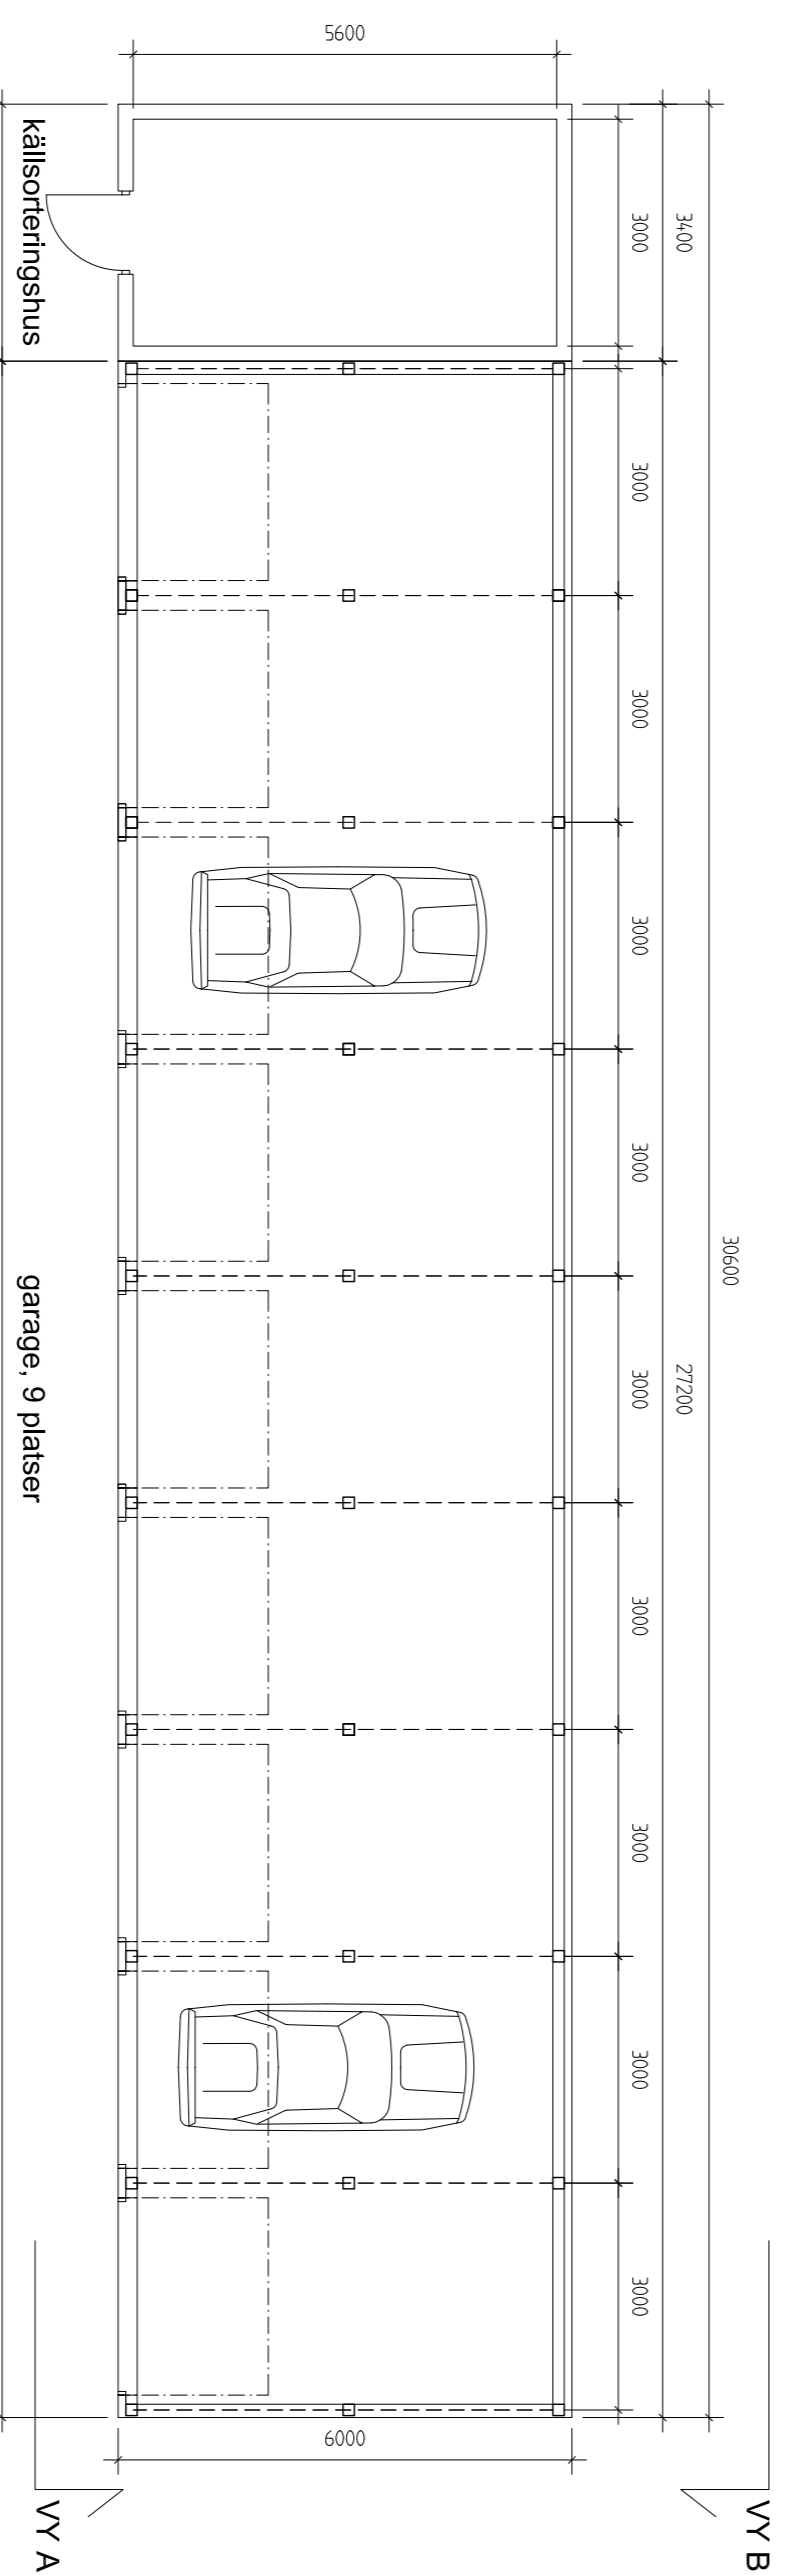

PLAN

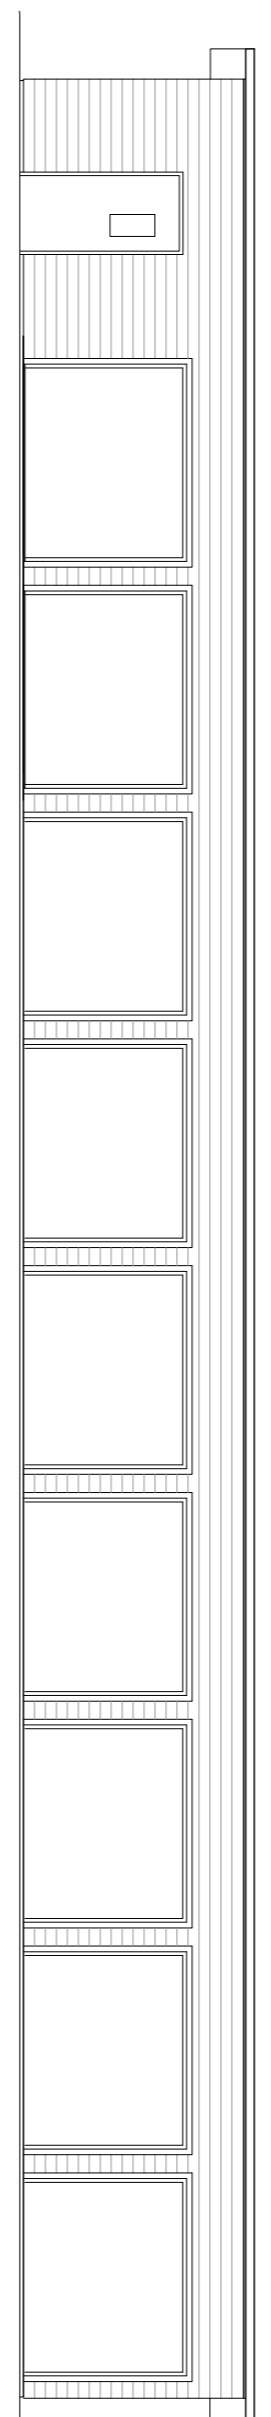


VY A

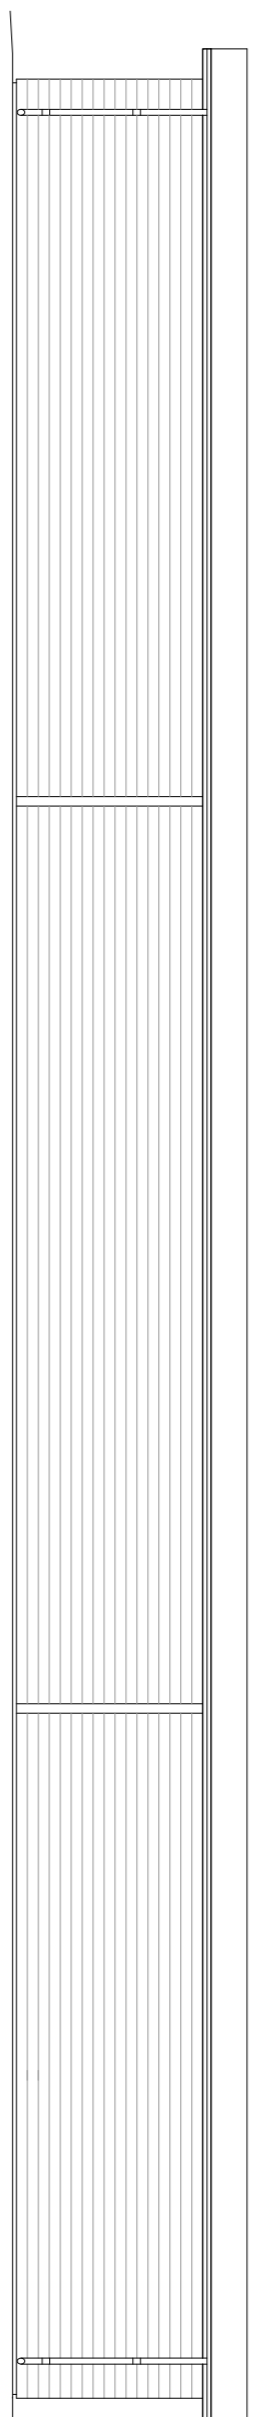


VY B


TEKNIKHUS

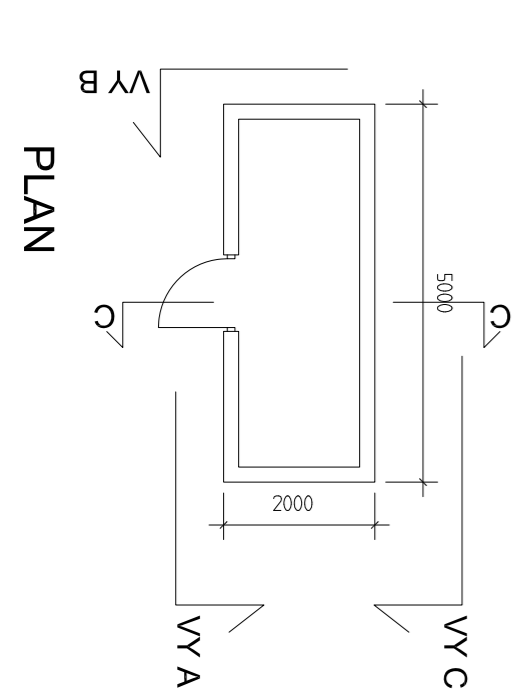


PLAN

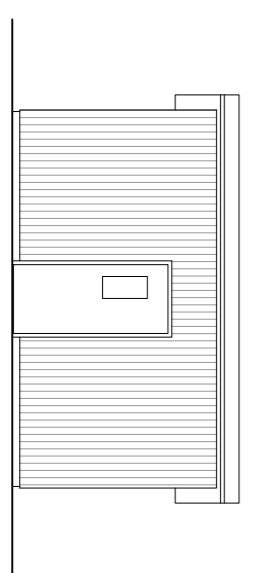


VY A

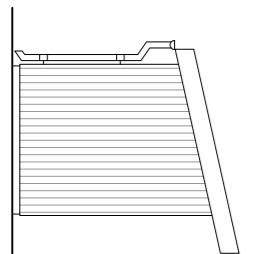


VY B

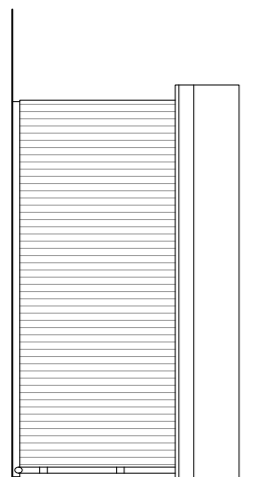

VY C

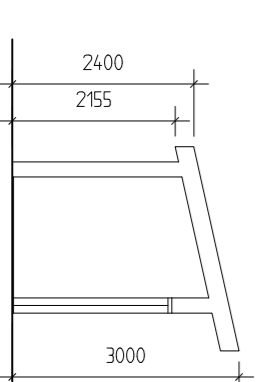

SEKTION C-C

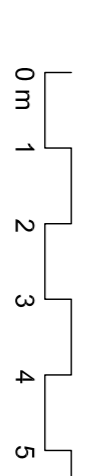

BYGGLOVHANDLING

BYGGLOVHANDLING		www.modeller.se	
RYTTAD AV	HANDELSKÖPARE	ANSVARIG	SL
AT			
DATUM			
2011-01-14			
Sockan 7		TEKNIKHUS, GARAGE, KÄLLSORTERINGSHUS	
Strängnäs		PLANER, FASADER, SEKTIONER	
ARBETSNUMMER		RITNINGSSKALA	
10054		A30.3-03	
		A	