

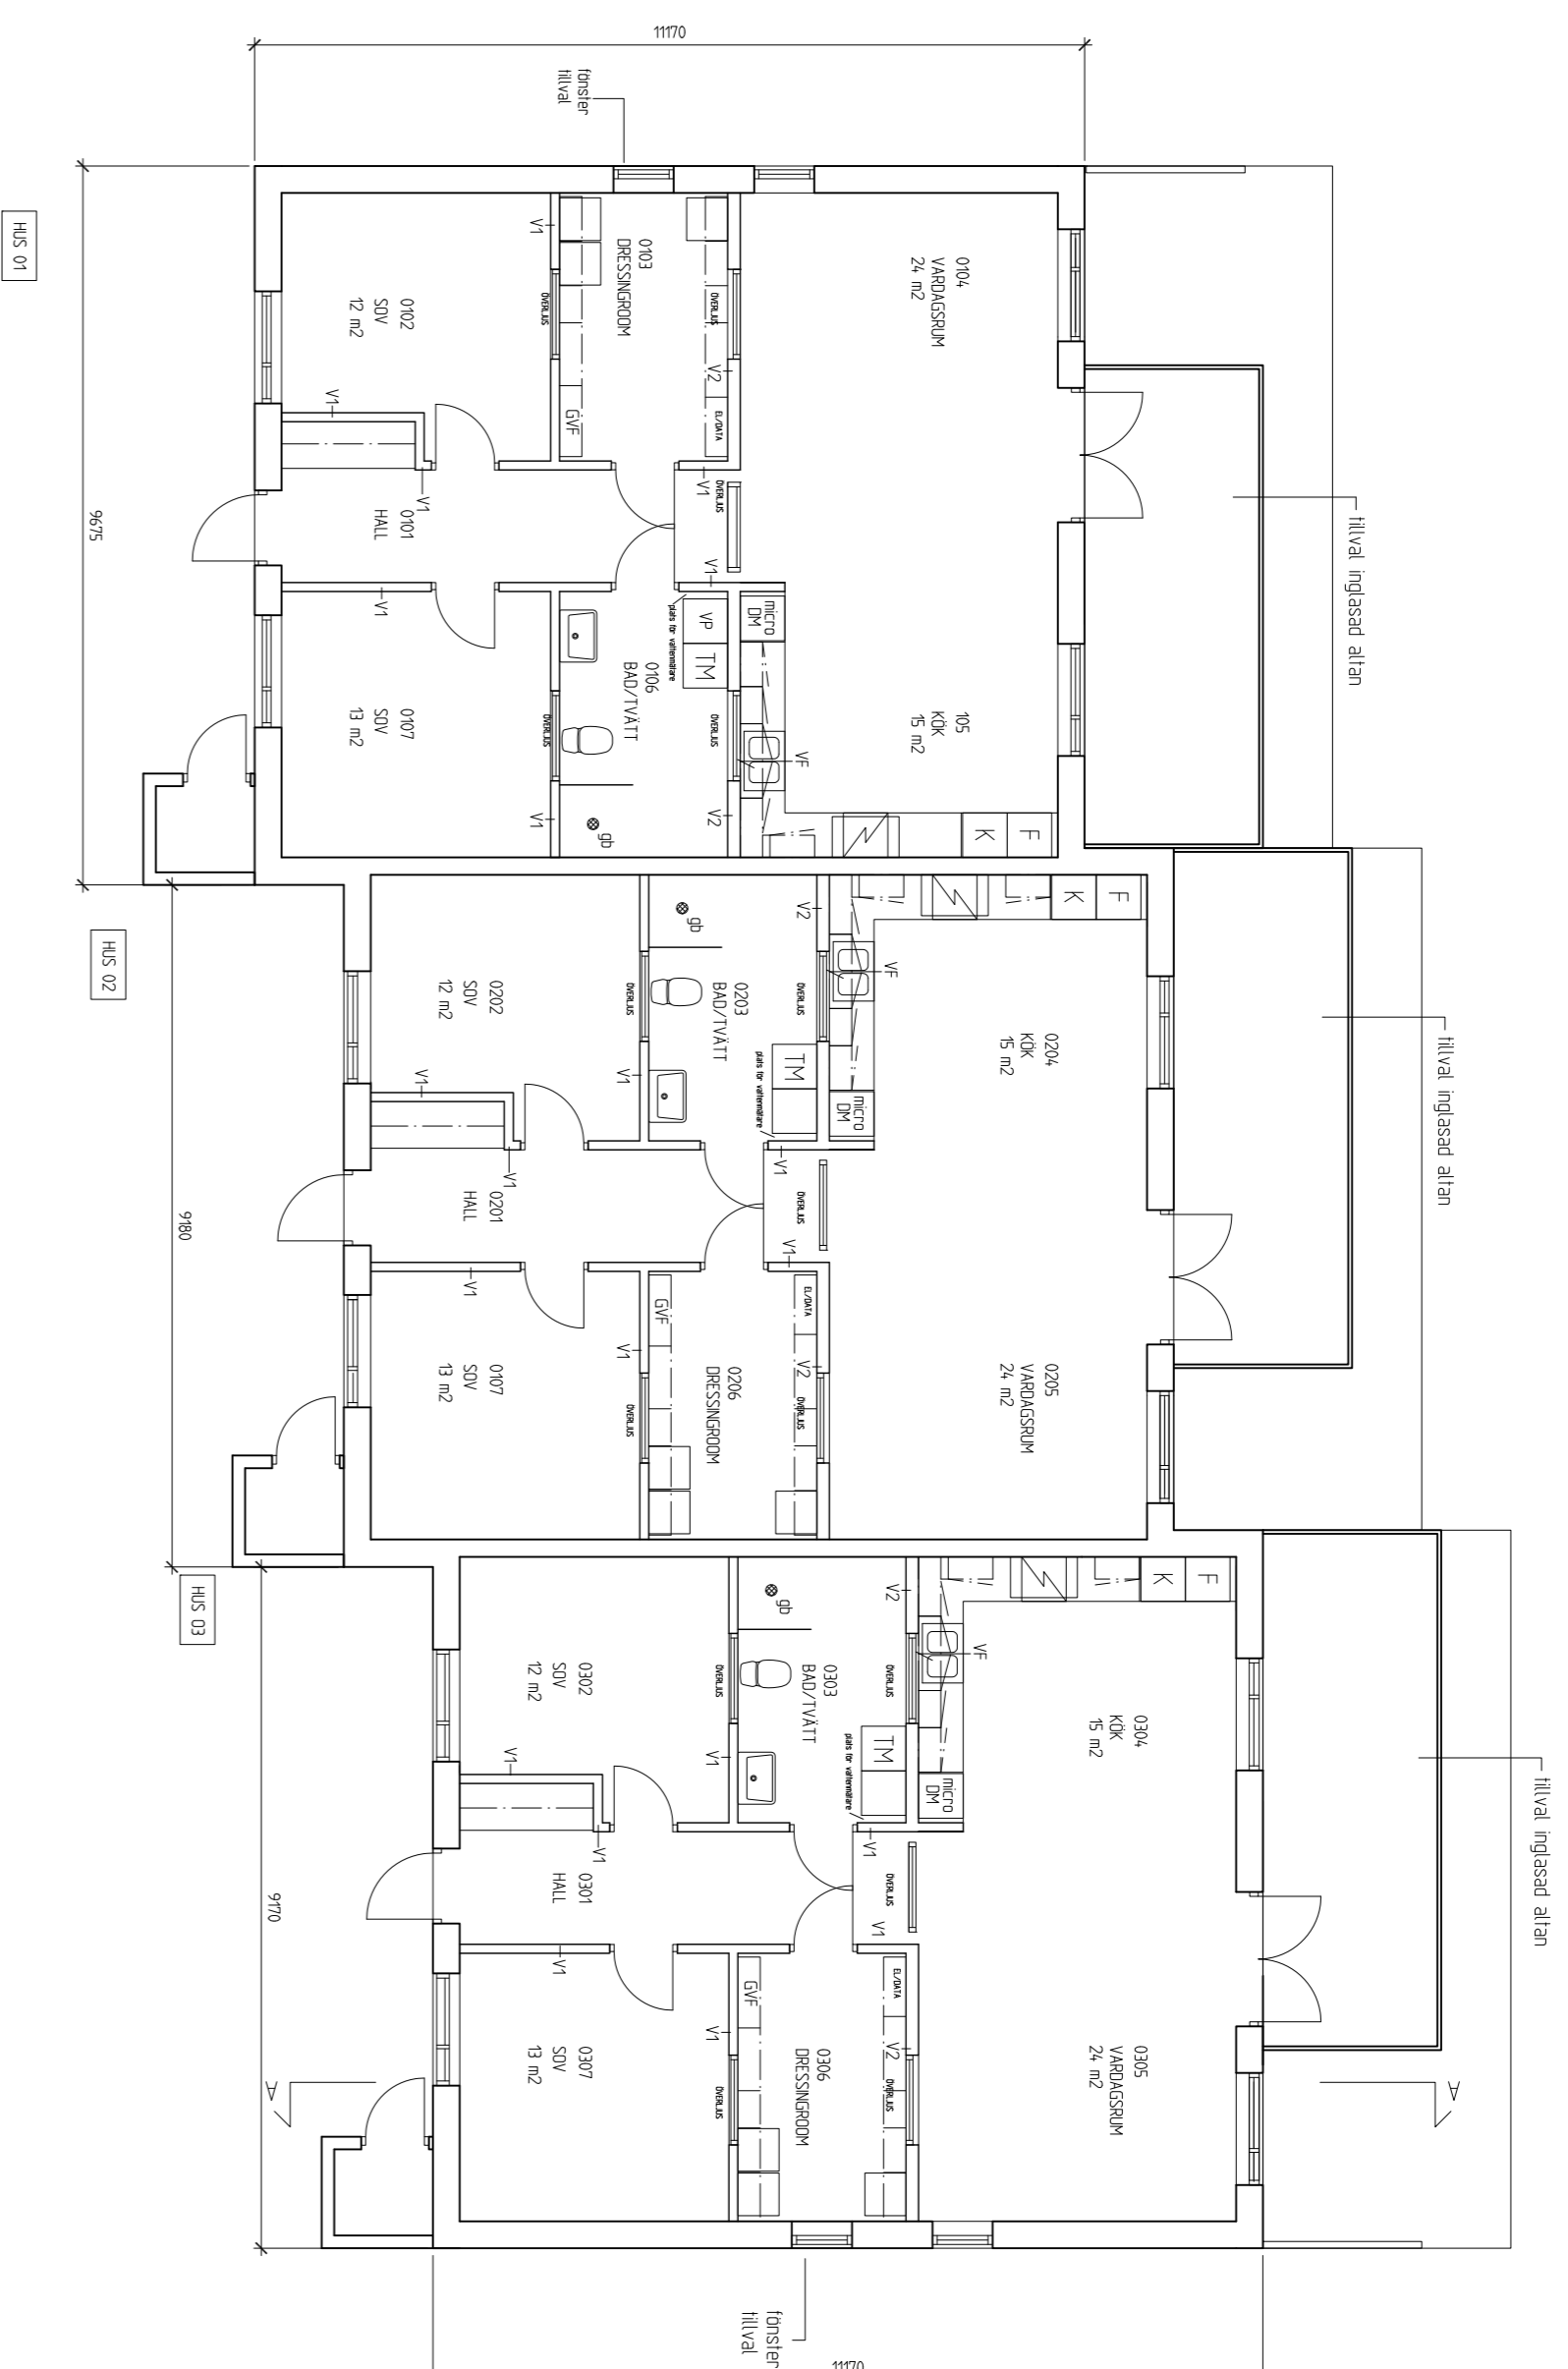


PLAN, RADHUS 3 BOSTÄDER

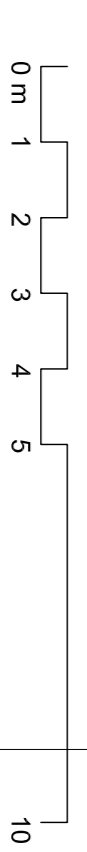

PLAN, RADHUS 4 BOSTÄDER

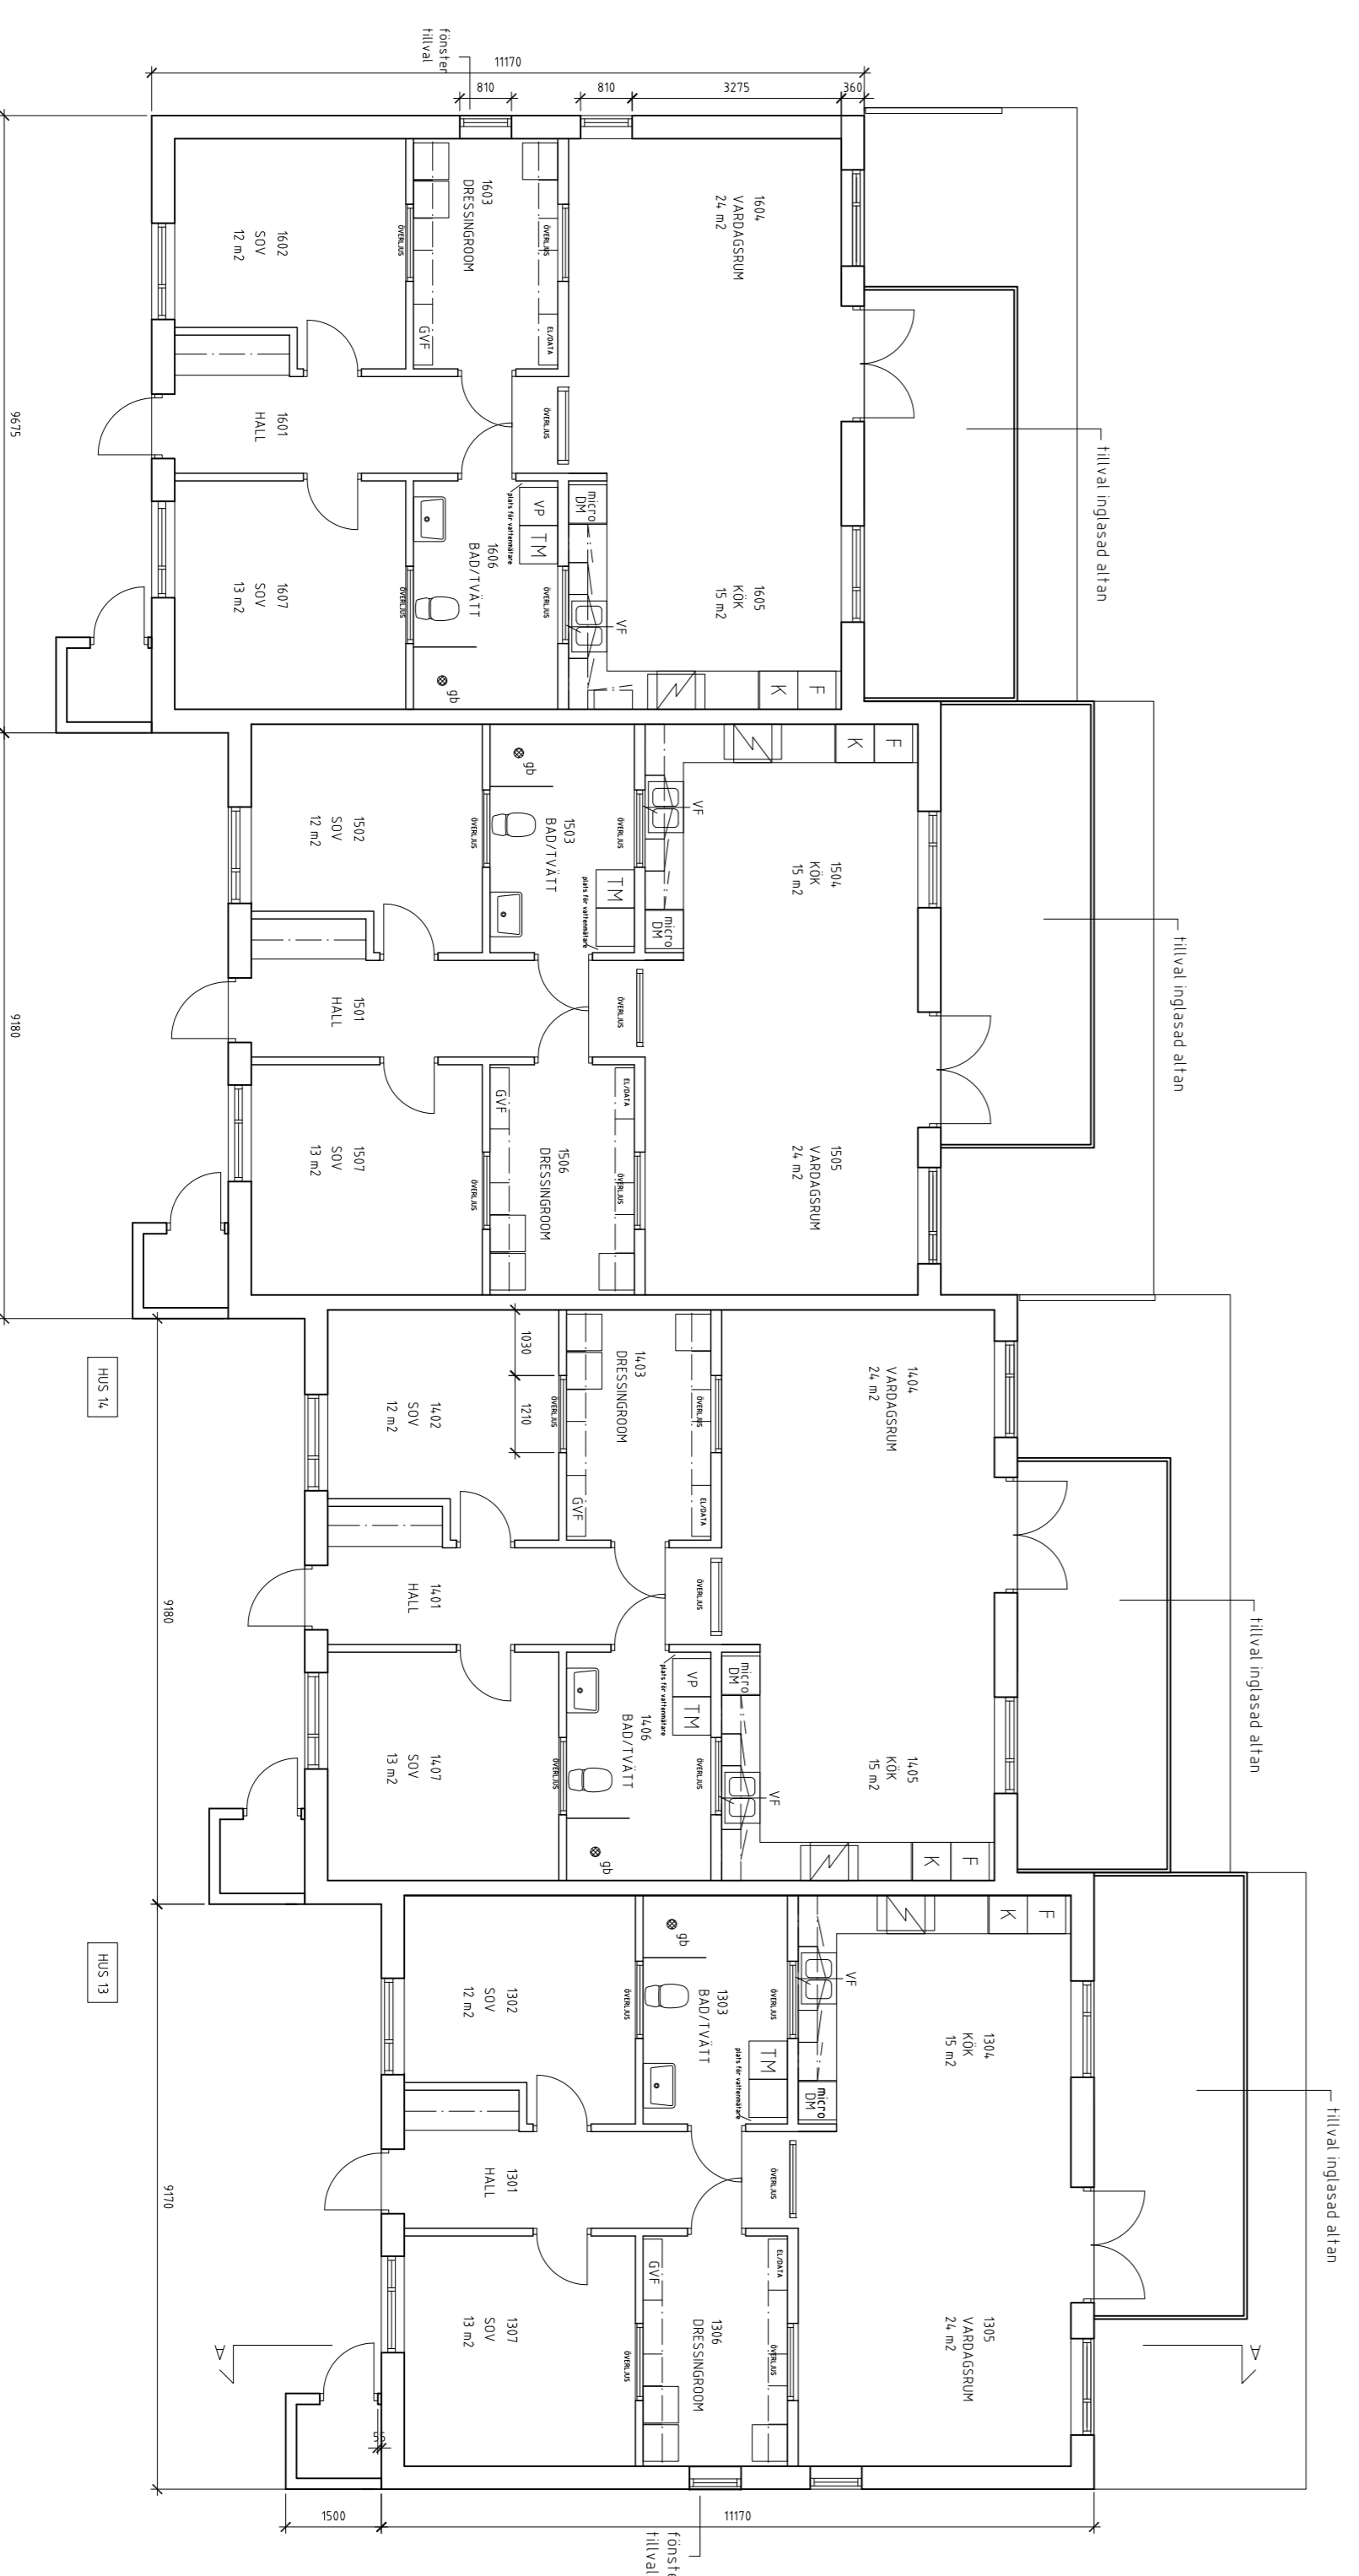

BYGGLOVHANDLING

BET	ANT	ÄNDRINGSNUMMER	SKALA	DATUM

Sockan 7

Svängnäs
RADHUS
PLAN

<p>Modellera arkitektur www.modellera.se</p>	<p>ANSVARIG SL</p>	<p>ARBETSNUMMER 10054</p>	<p>SKALA A1:1:100 A3:1:200 RITNINGSSKALA A30.1-01</p>
<p>RITAD AV AT</p>			
<p>DATUM 2011-01-14</p>			